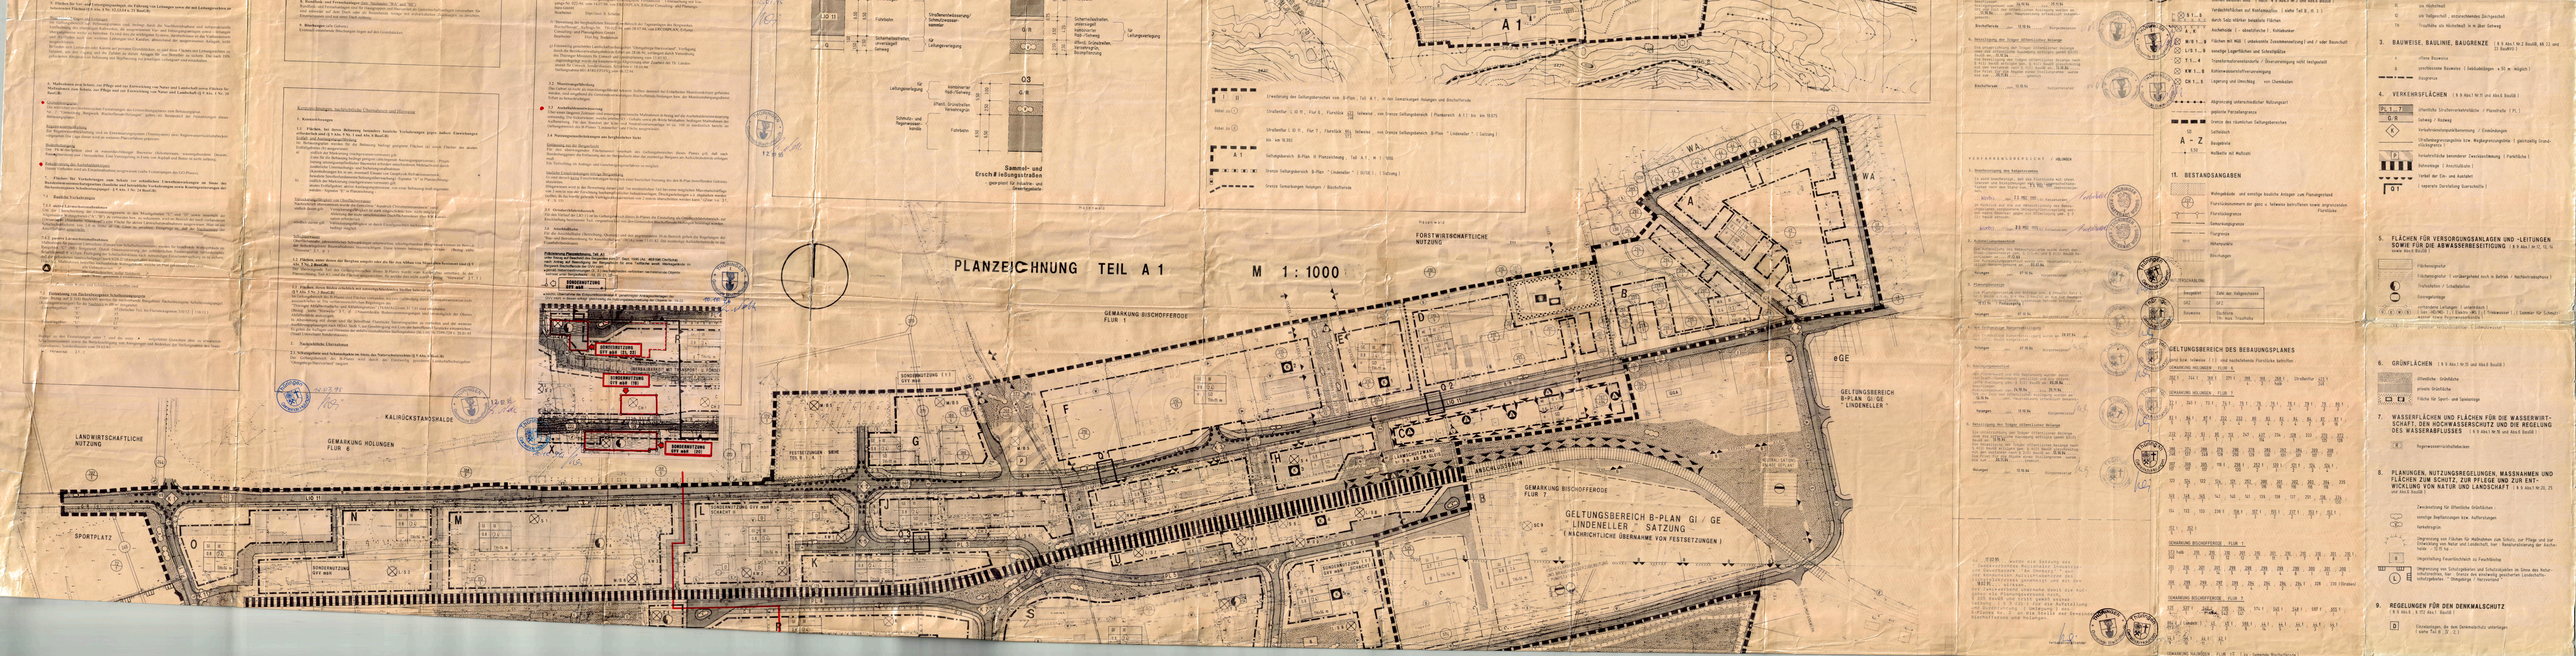

PLANZEICHNUNG TEIL A 1
M 1 : 1000
GELTUNGSBEREICH B-PLAN GI / GE LINDENELLER SATZUNG
(NACHRICHTLICHE ÜBERNAHME VON FESTSETZUNGEN)
GELTUNGSBEREICH B-PLAN GI/GE LINDENELLER
GEMARKUNG BISCHOFFERODE FLUR 1
GEMARKUNG BISCHOFFERODE FLUR 7
GEMARKUNG HOLUNGEN FLUR 6
LANDWIRTSCHAFTLICHE NUTZUNG
FORSTWIRTSCHAFTLICHE NUTZUNG
KALIRÜCKSTANDSHALDE
SPORTPLATZ
SONDERNUTZUNG GFF MAR
FESTSETZUNGEN SIEHE TEIL B / 1.5
ANSCHLUSSBAHN
Sammel- und Erschließungsstraßen
Sammel- und Erschließungsstraßen